


长春市建设工程规划许可前公示

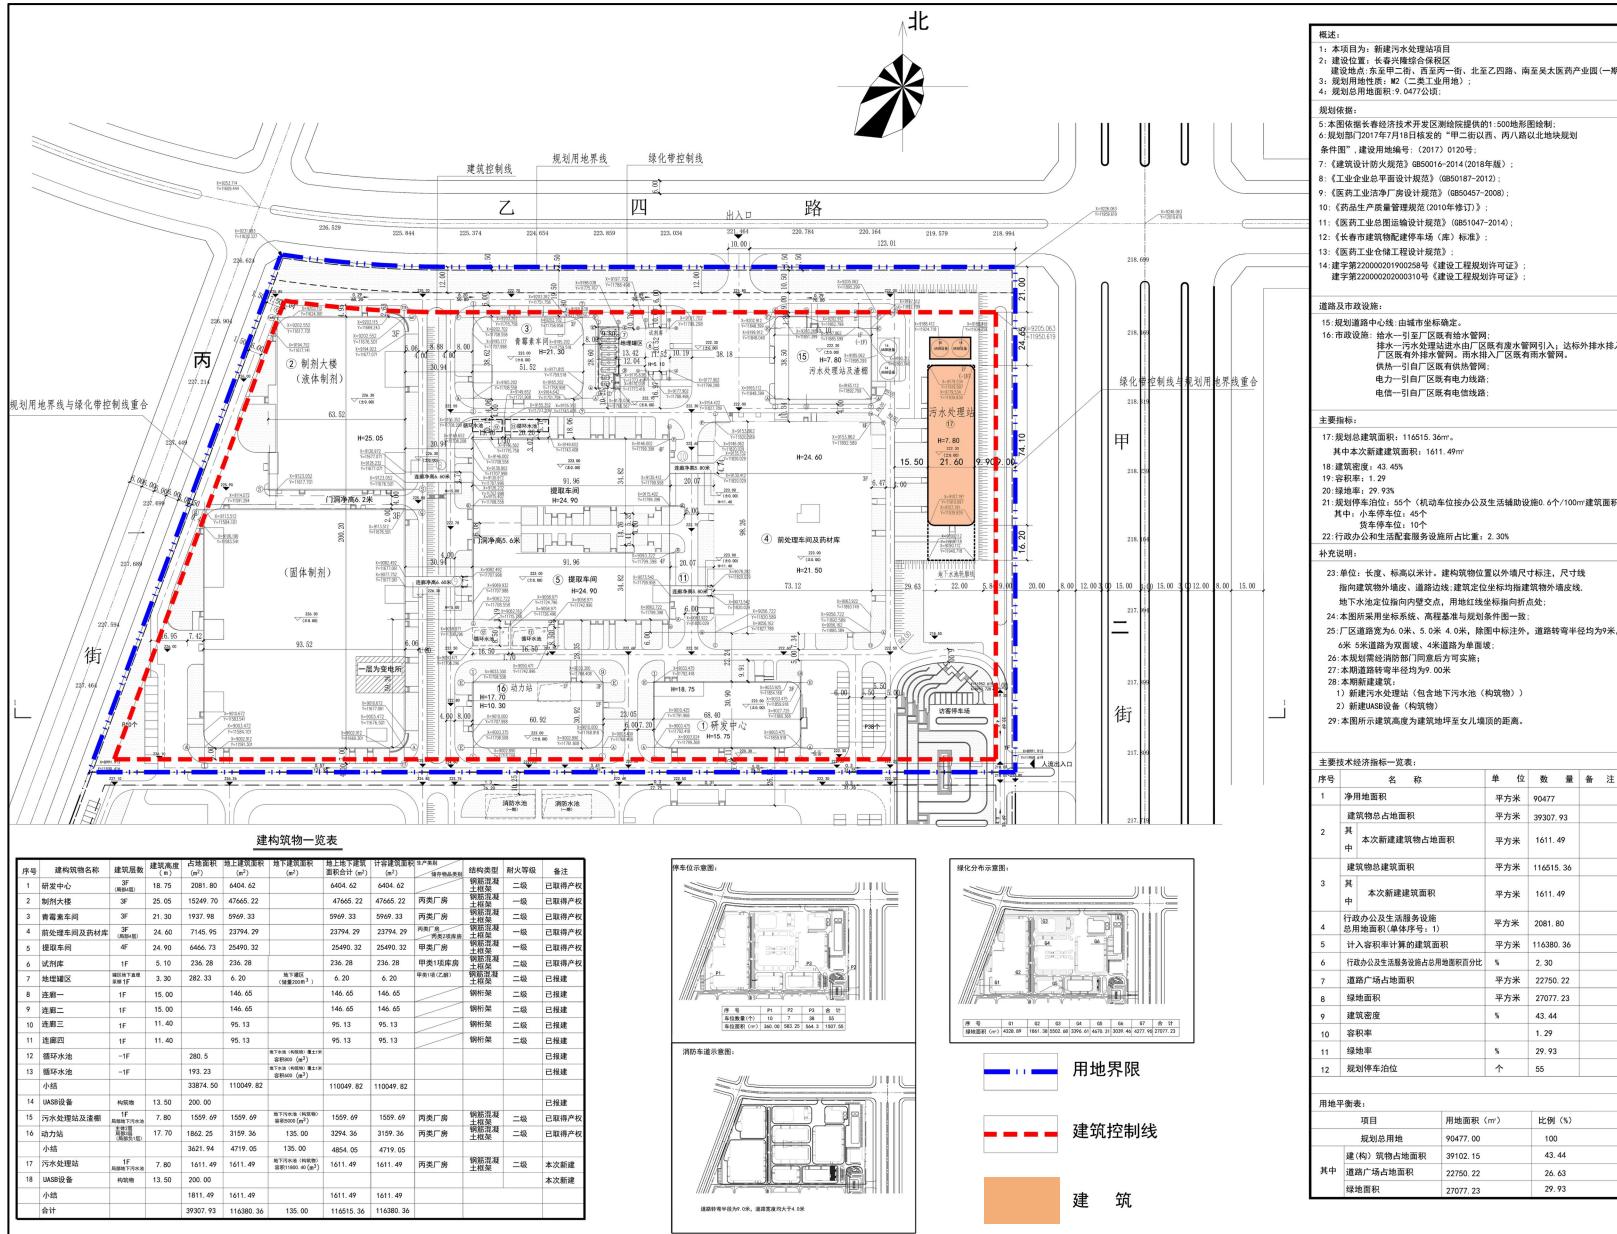

公示信息

项目名称：新建污水处理站项目

建设地点：东至甲二街、西至丙一街、北至乙四路、南至吴太医药产业园(一期)

建设单位：吉林昊天感康药业有限公司

公示时限：自2026年1月19日起，不少于7天

意见反馈

1. 征求相关利害关系人意见，如有意见请在公示期内（不含法定节假日），以书面形式提交或提出书面听证申请，否则视为无意见处理。

2.网上查阅:长春经济技术开发区管理委员会(<http://www.cetdz.gov.cn>)

3.联系方式:

建设单位:18004439260

设计单位:15228825800

长春市规划和自然资源局经开分局:

89687231

长春市规划和自然资源局经开分局邮箱：

jkcz89687231@163.com